


PŮDORYS 5. PATRA

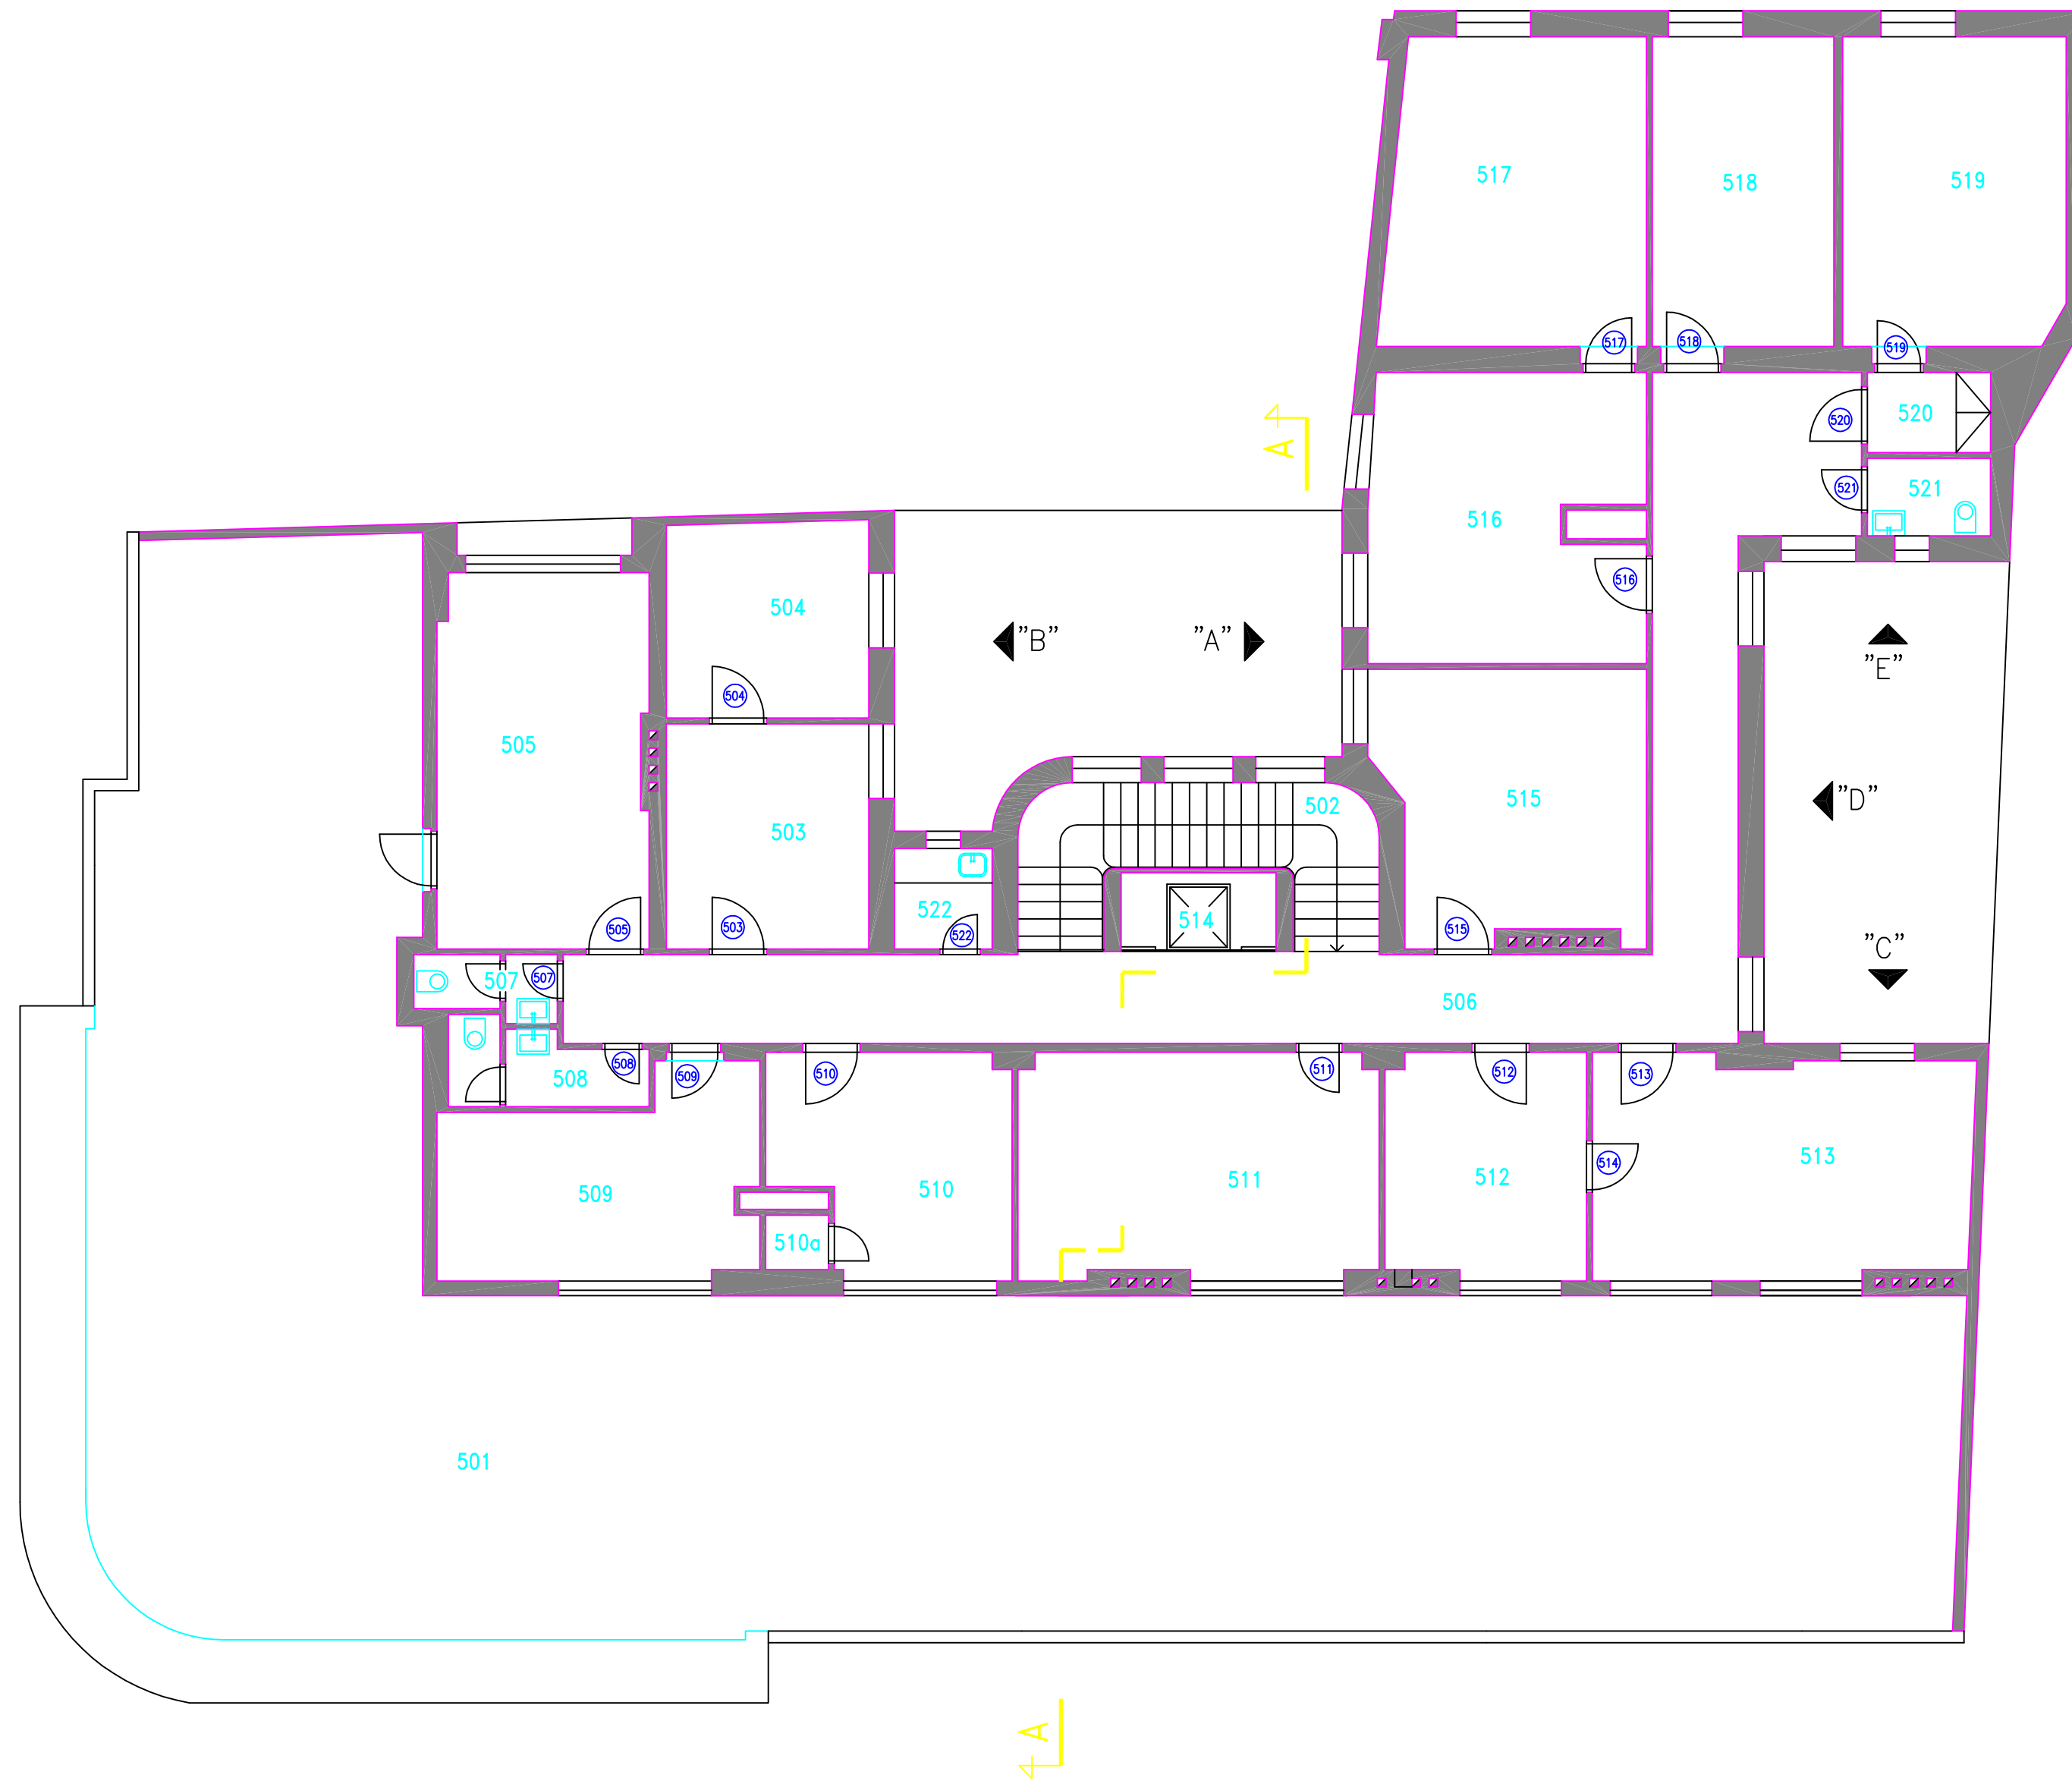

TABULKA MÍSTNOSTÍ

Č.	ÚČEL MÍSTNOSTI	PODLAHA		OKNA vnitřní	plocha m ²		POZNÁMKA
		plocha m ²	povrch		vnější		
501	PODKROVÍ	262,32		0	0		SV.V. 2,700
502	SCHODIŠTĚ	13,50	ŽULA	0	7,20		SV.V. 2,700
503	KANCELÁŘ	13,86	KOBEREC	0	1,82		SV.V. 2,700
504	KANCELÁŘ	12,02	KOBEREC	0	1,82		SV.V. 2,700
505	KANCELÁŘ	23,85	KOBEREC	0	4,05		SV.V. 2,700
506	CHODBA	53,09	MRAMOR	0	5,46		SV.V. 2,700
507	WC + PŘEDSÍŇKA	2,49	KERAMICKÁ DLAŽBA	0	0		SV.V. 2,700
508	WC + PŘEDSÍŇKA	4,27	KERAMICKÁ DLAŽBA	0	0		SV.V. 2,700
509	KANCELÁŘ	17,81	KOBEREC	0	2,43		SV.V. 2,700
510	KANCELÁŘ	15,04	KOBEREC	0	2,43		SV.V. 2,700
510a	SKLAD	1,05	PVC	0	0		SV.V. 2,700
511	KANCELÁŘ	24,47	PVC	0	2,43		SV.V. 2,700
512	KANCELÁŘ	13,66	PVC	0	1,62		SV.V. 2,700
513	KANCELÁŘ	25,19	KOBEREC	0	5,06		SV.V. 2,700
514	VÝTAH	1,05	PVC	0	0		SV.V. 2,700
515	KANCELÁŘ	21,00	KOBEREC	0	1,82		SV.V. 2,700
516	KANCELÁŘ	23,44	KOBEREC	0	3,64		SV.V. 2,700
517	KANCELÁŘ	23,94	KOBEREC	0	23,94		SV.V. 2,700
518	KANCELÁŘ	17,11	KOBEREC	0	1,82		SV.V. 2,700
519	KANCELÁŘ	20,90	KOBEREC	0	1,82		SV.V. 2,700
520	ŠATNA	3,00	KERAMICKÁ DLAŽBA	0	0		SV.V. 2,700
521	WC	2,90	KERAMICKÁ DLAŽBA	0	0,54		SV.V. 2,700
522	KUCHYŇKA	2,98	KERAMICKÁ DLAŽBA	0	0,84		SV.V. 2,700

ZASTAVĚNÁ PLOCHA 408,62 m²